

Alle Maße sind ca. Maße und können abweichen.


Maßstab 1:100

## Heinoldsgasse 10 - Dachgeschoss

## WOHNUNG H10-501

Teilobjekt TO3 - Heinoldsgasse 2-12

4 Raumwohnung

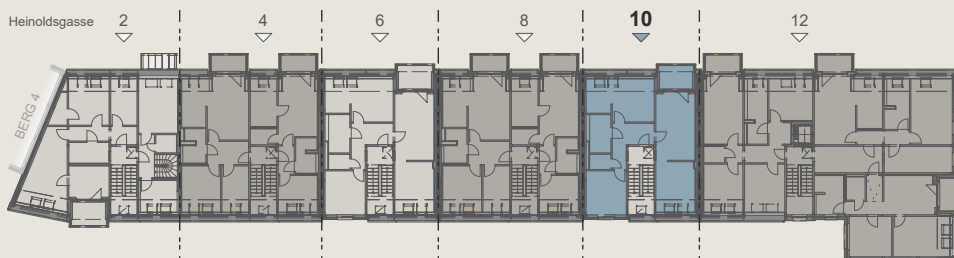

Flur	9.12 m <sup>2</sup>
Bad	6.65 m <sup>2</sup>
Kochen/Essen	13.04 m <sup>2</sup>
Wohnen	19.05 m <sup>2</sup>
Schlafen	11.77 m <sup>2</sup>
Loggia 1/2	3.00 m <sup>2</sup>
Kind	12.97 m <sup>2</sup>
Ankleide	5.57 m <sup>2</sup>
Abstellen	2.36 m <sup>2</sup>
<b>Wohnfläche</b>	<b>83.53 m<sup>2</sup></b>