

Alle Maße sind ca. Maße und können abweichen.


Maßstab 1:100

Heinoldsgasse 12 - 2.Obergeschoss

WOHNUNG H12-303

Teilobjekt TO3 - Heinoldsgasse 2-12

2 Raumwohnung

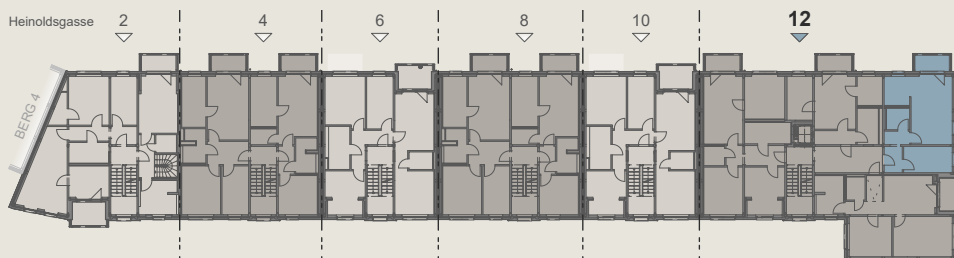

Flur	5.86 m ²
Bad	3.64 m ²
Kochen	5.45 m ²
Wohnen	20.90 m ²
Schlafen	9.39 m ²
Balkon 1/2	2.05 m ²
Wohnfläche	47.29 m²