



Alle Maße sind ca. Maße und können abweichen.


Maßstab 1:100

Heinoldsgasse 2 - Dachgeschoss

WOHNUNG H2-501

Teilobjekt TO3 - Heinoldsgasse 2-12

3 Raumwohnung

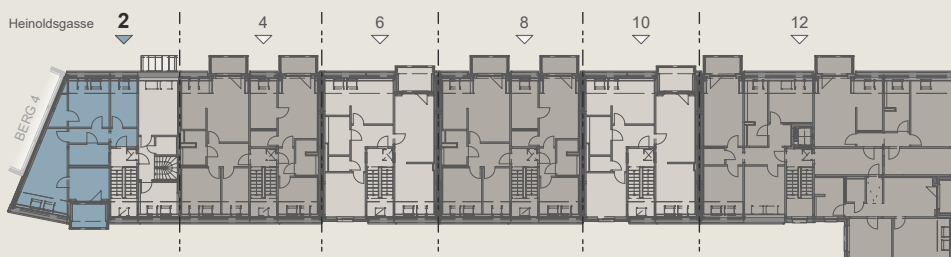

Flur	4.26 m ²
Bad	6.11 m ²
Kochen	9.21 m ²
Wohnen	19.84 m ²
Schlafen	12.32 m ²
Loggia 1/2	3.00 m ²
Kind	7.98 m ²
Abstellen	3.09 m ²
Garderobe	3.49 m ²
Wohnfläche	69.30 m²