

Alle Maße sind ca. Maße und können abweichen.


Maßstab 1:100

Heinoldsgasse 10 - 1.Obergeschoss

WOHNUNG H10-201

Teilobjekt TO3 - Heinoldsgasse 2-12

4 Raumwohnung

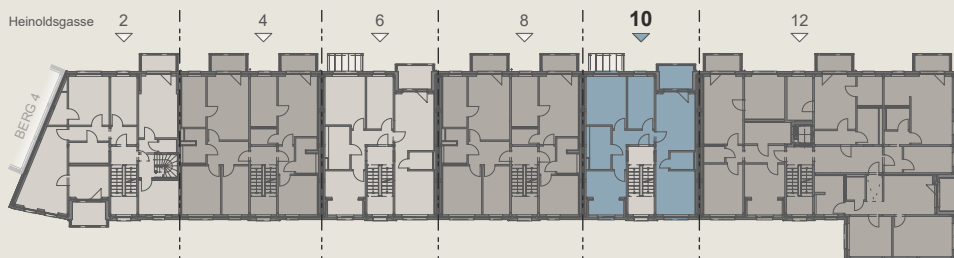

Flur	6.96 m ²
Bad	7.55 m ²
Kochen/Essen	14.35 m ²
Wohnen	16.25 m ²
Schlafen	14.74 m ²
Loggia 1/2	3.00 m ²
Kind 1	10.24 m ²
Kind 2	12.15 m ²
Abstellen	3.04 m ²
Wohnfläche	88.28 m²