

Alle Maße sind ca. Maße und können abweichen.


Maßstab 1:100

## Heinoldsgasse 8 - 1.Obergeschoss

## WOHNUNG H8-202

Teilobjekt TO3 - Heinoldsgasse 2-12

2 Raumwohnung

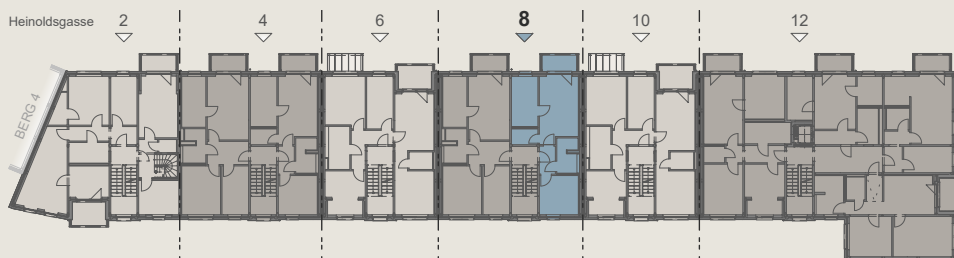

Flur	3.29 m <sup>2</sup>
Bad	5.36 m <sup>2</sup>
Kochen	9.78 m <sup>2</sup>
Wohnen	18.22 m <sup>2</sup>
Schlafen	11.24 m <sup>2</sup>
Balkon 1/2	2.05 m <sup>2</sup>
Abstellen	3.06 m <sup>2</sup>
<b>Wohnfläche</b>	<b>53.00 m<sup>2</sup></b>